
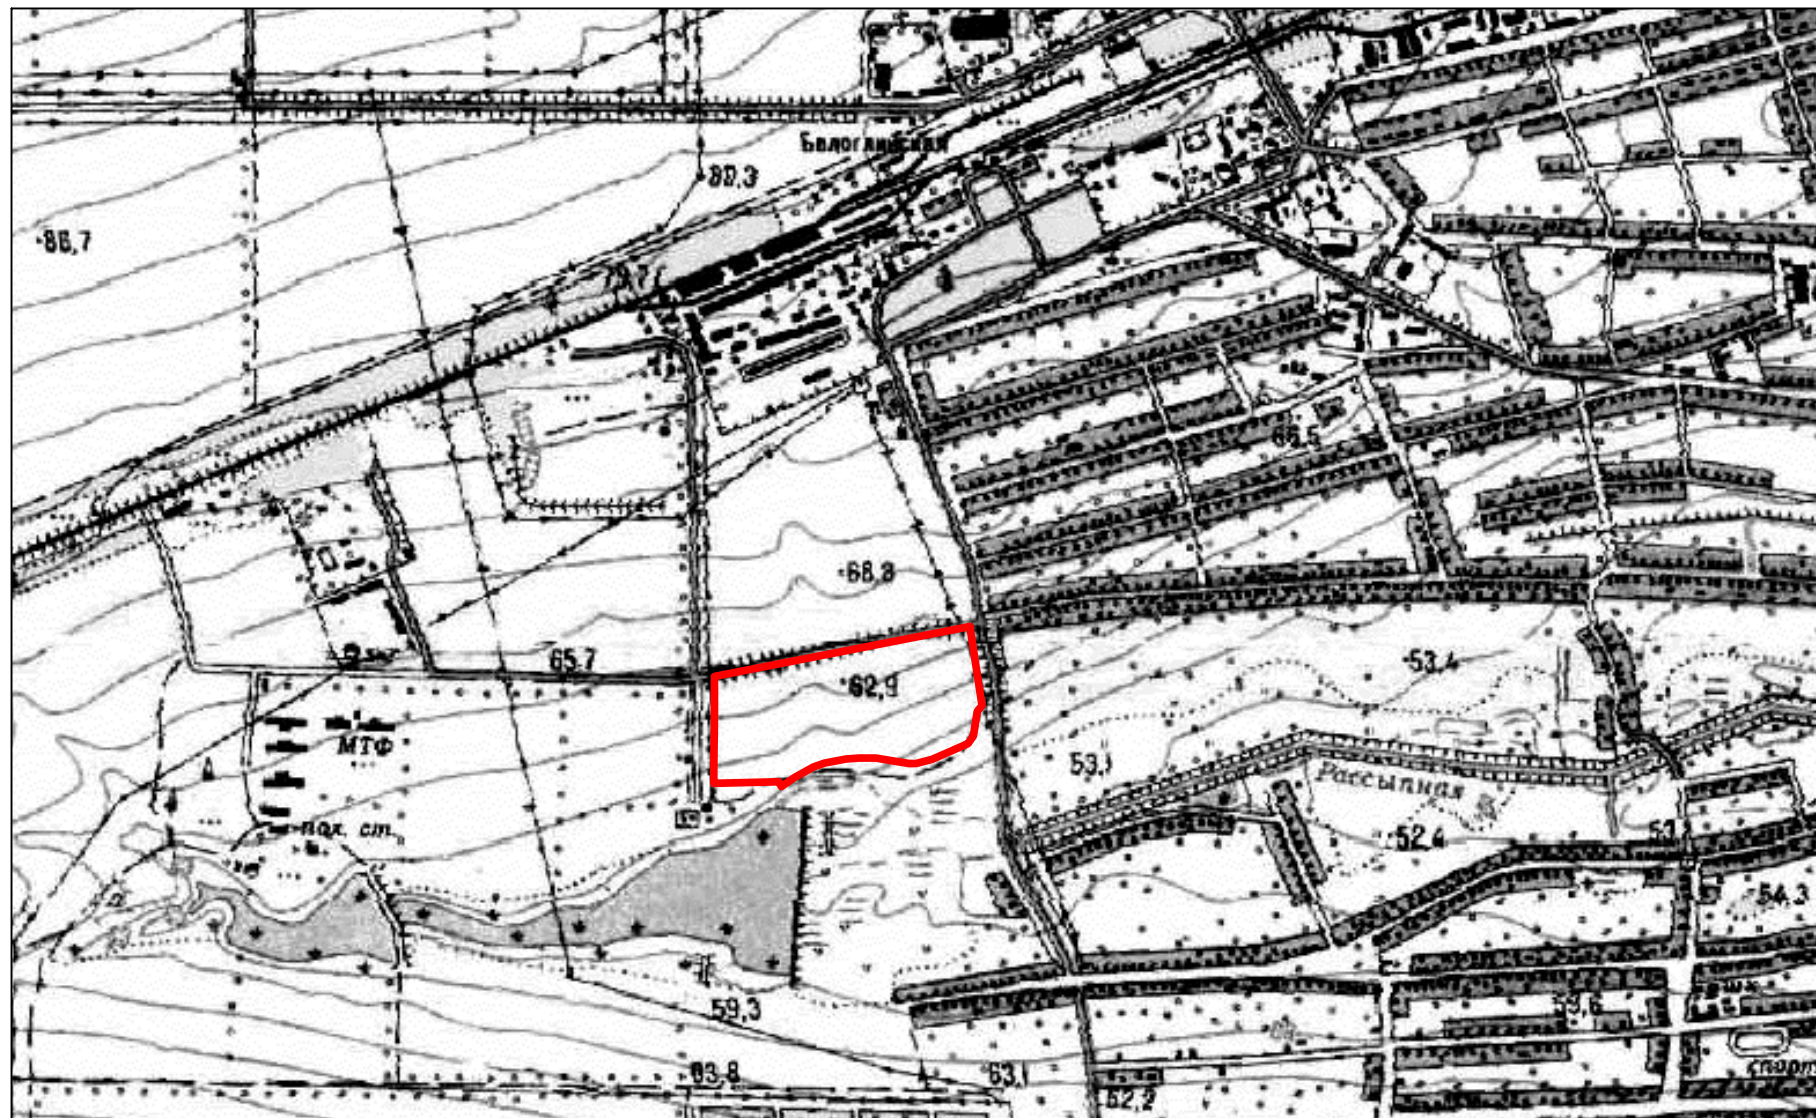


ПРЕДПОЛАГАЕМЫЙ ПЛАН

границ инвестиционно привлекательного земельного участка

Площадь земельного участка 198300 кв.м

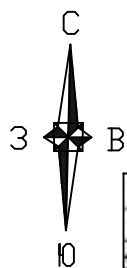

М 1:2000