


Выкопировка из генерального плана Белоглинского сельского поселения

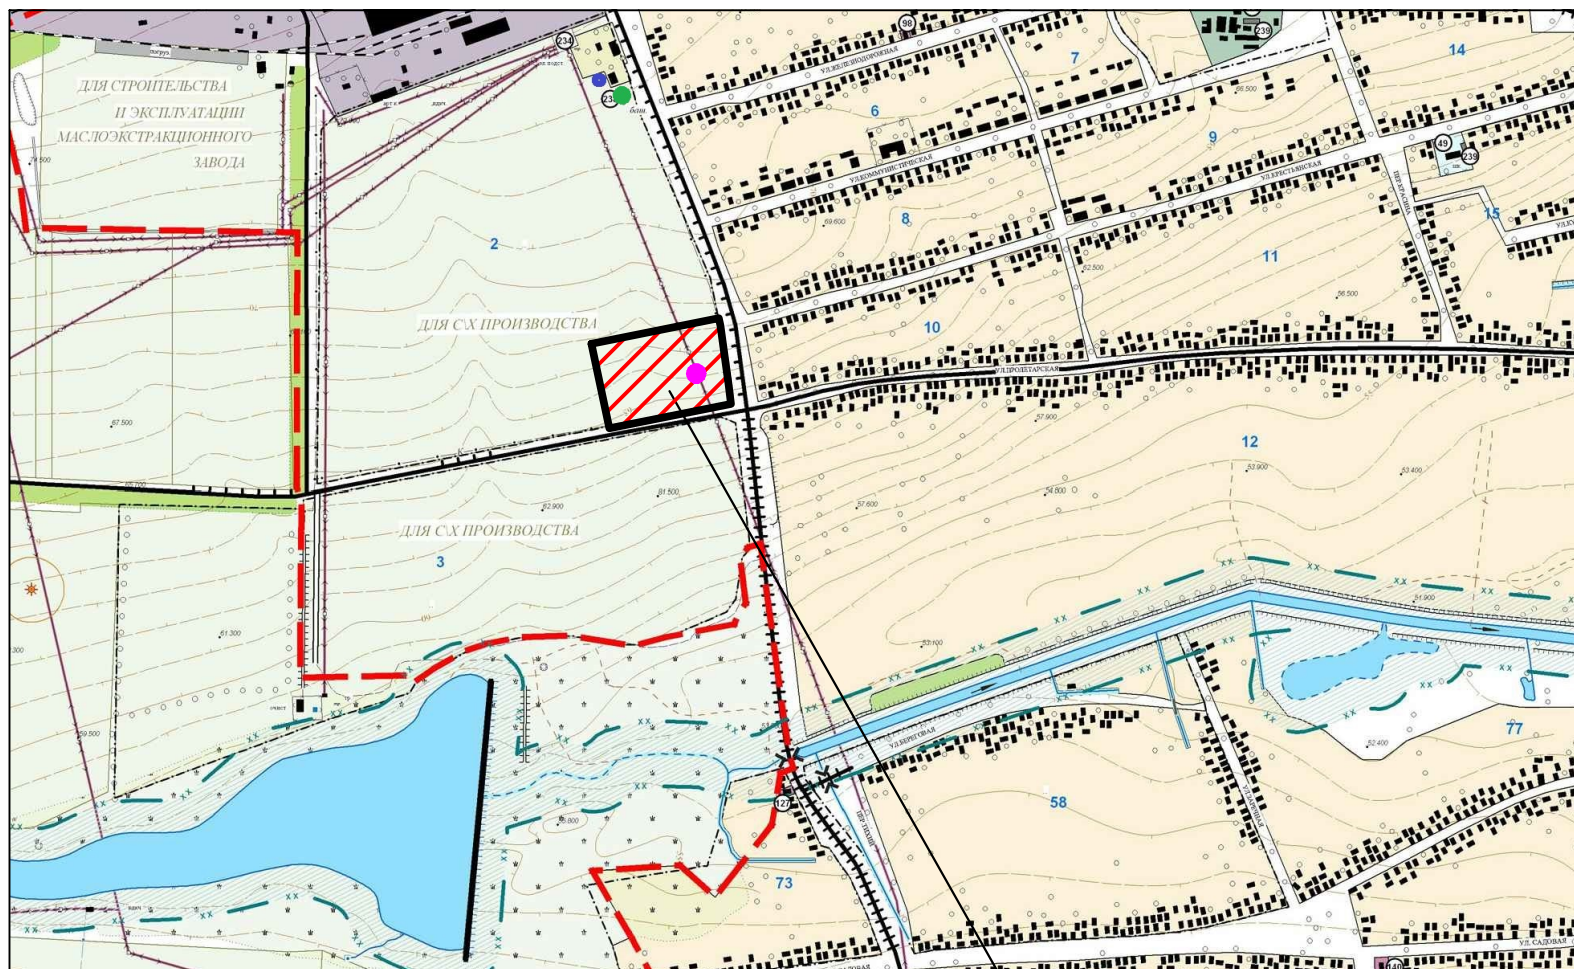

- Точка подключения к газоснабжению
- Точка подключения к электроснабжению
- Точка подключения к водоснабжению