
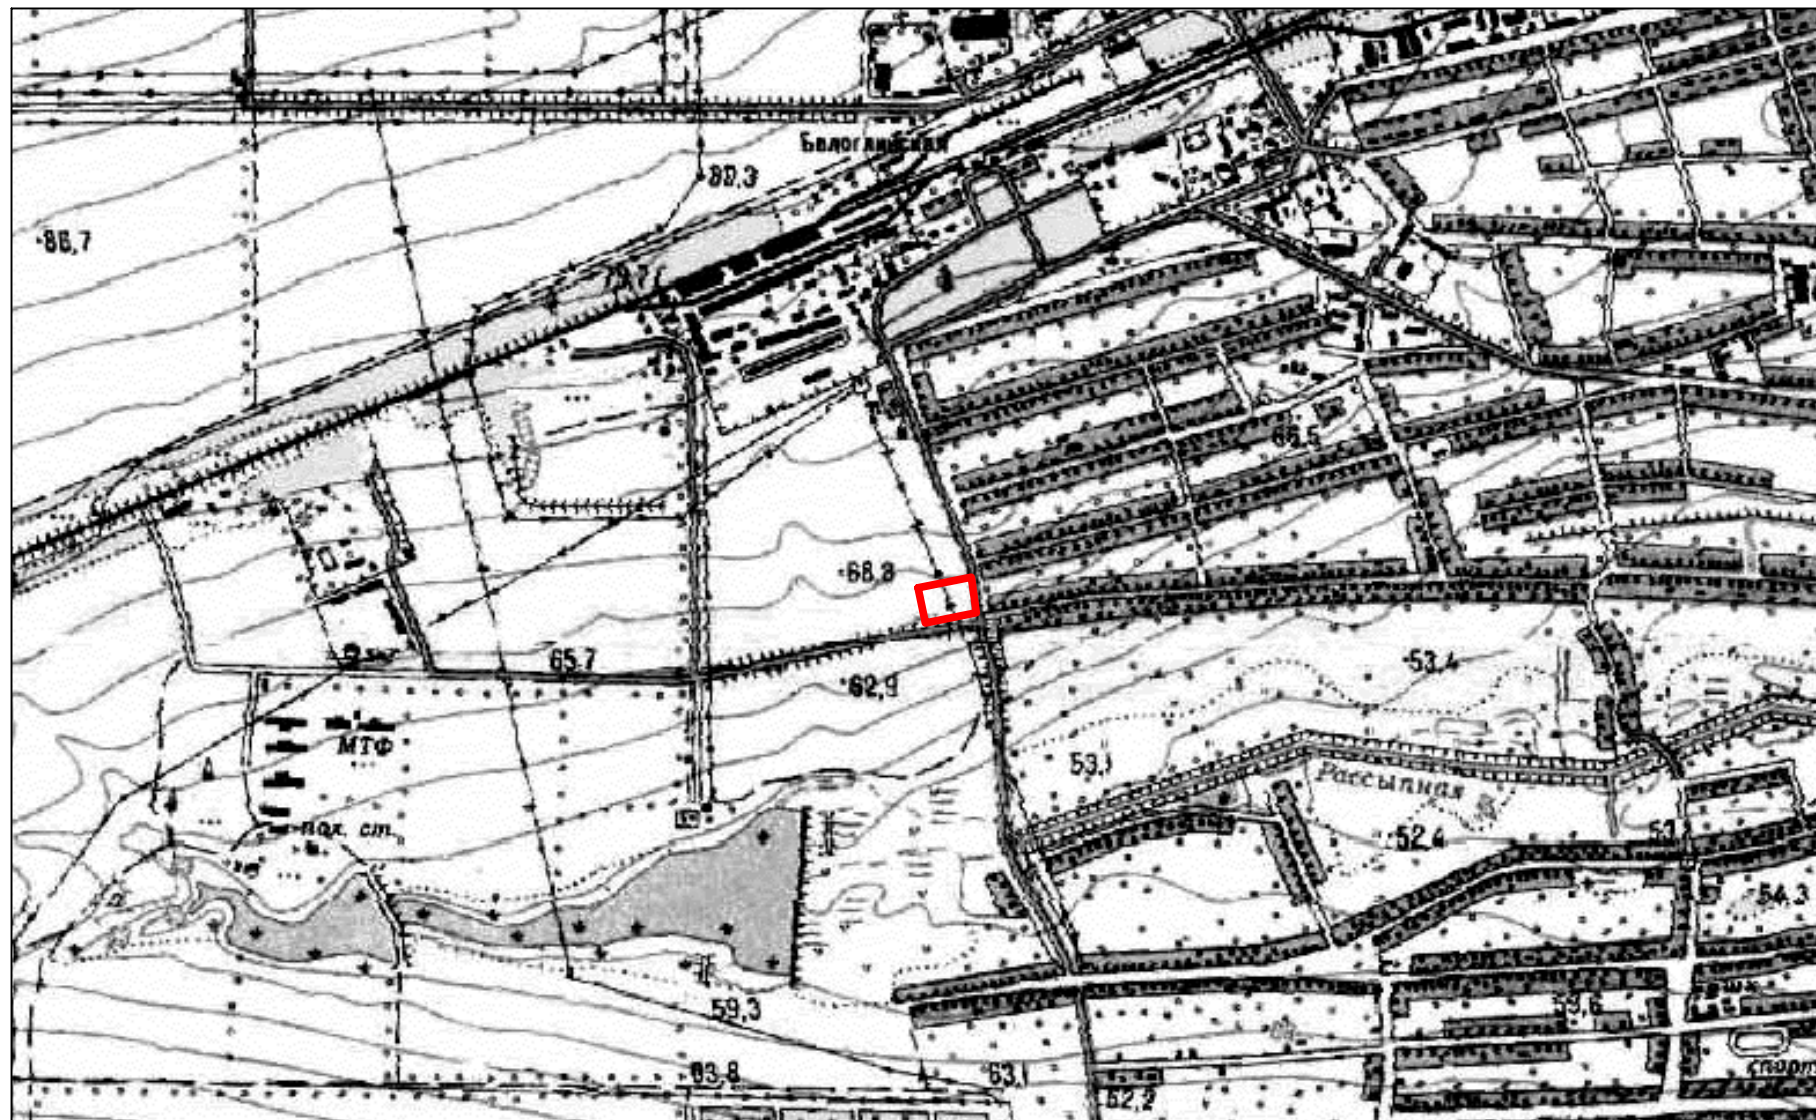


ПРЕДПОЛАГАЕМЫЙ ПЛАН

границ инвестиционно привлекательного земельного участка
Площадь земельного участка 28000 кв.м

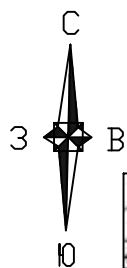

М 1:2000