


Выкопировка из генерального плана Новопавловского сельского поселения

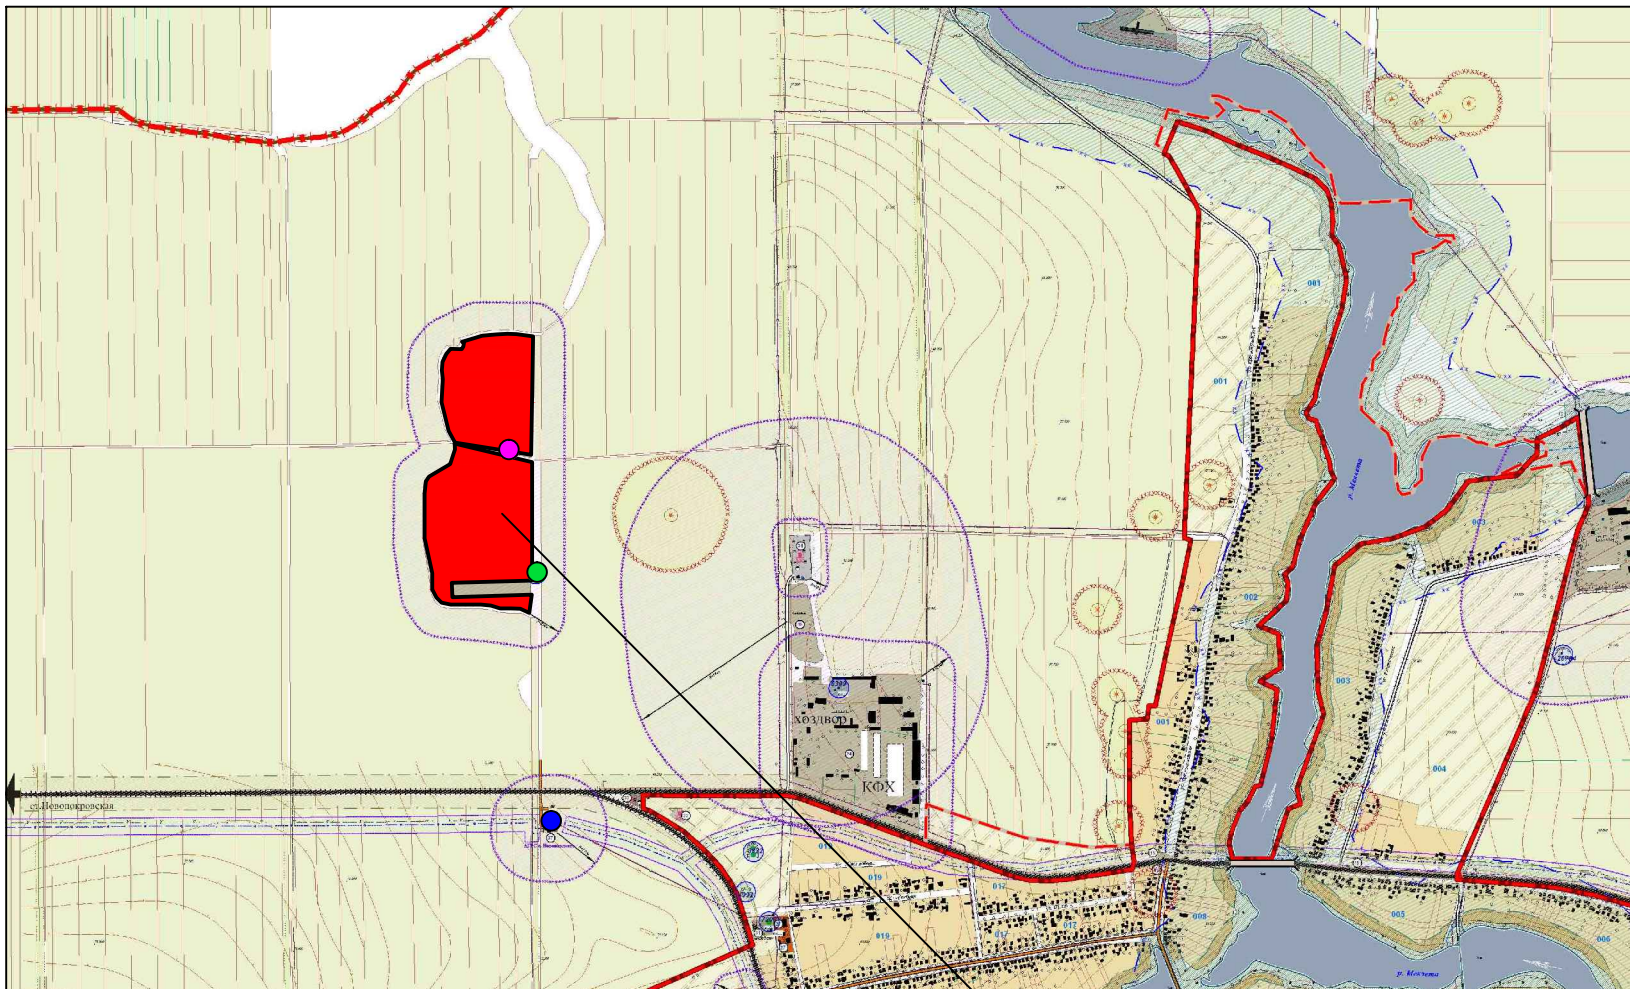

- Точка подключения к газоснабжению
- Точка подключения к электроснабжению
- Точка подключения к водоснабжению

Предполагаемый земельный участок