


ПРЕДПОЛАГАЕМЫЙ ПЛАН
границ инвестиционно привлекательного земельного участка
"Строительство птицеводческой фермы в Белоглинском районе"
Площадь земельного участка 231000 кв.м

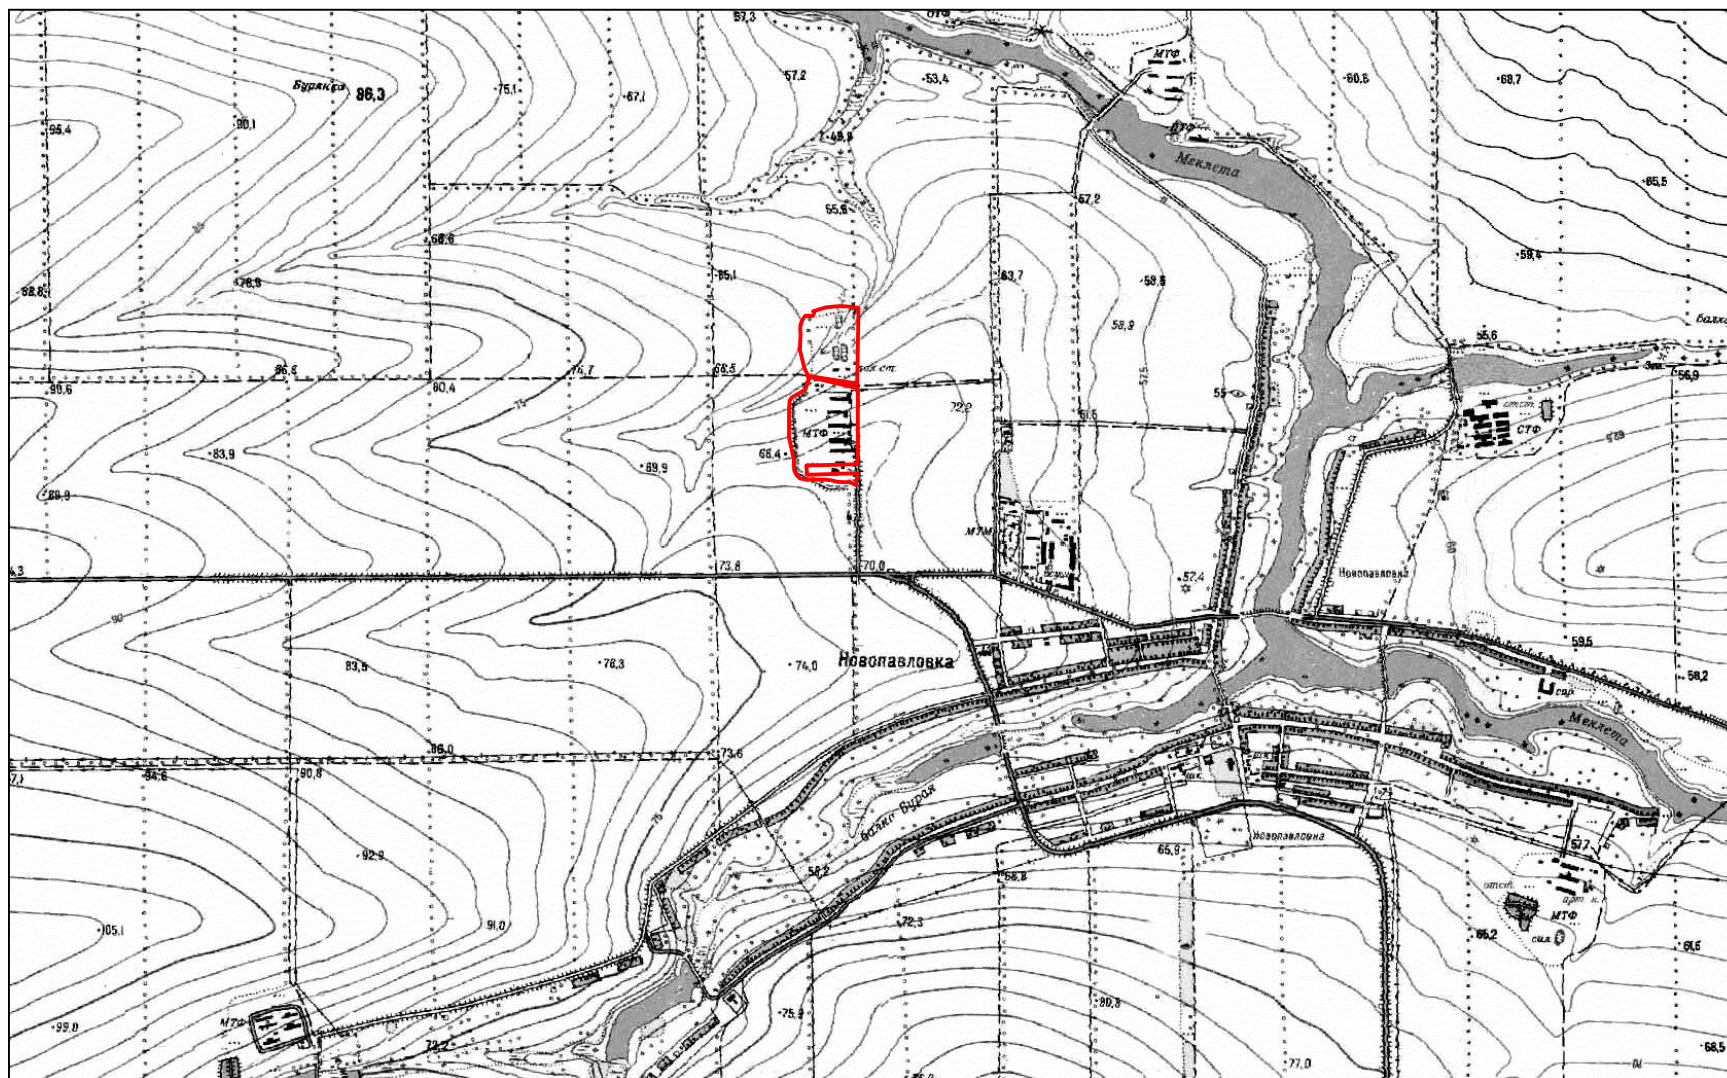

М 1:2000